


Querschnitt des Daches (Vorher)

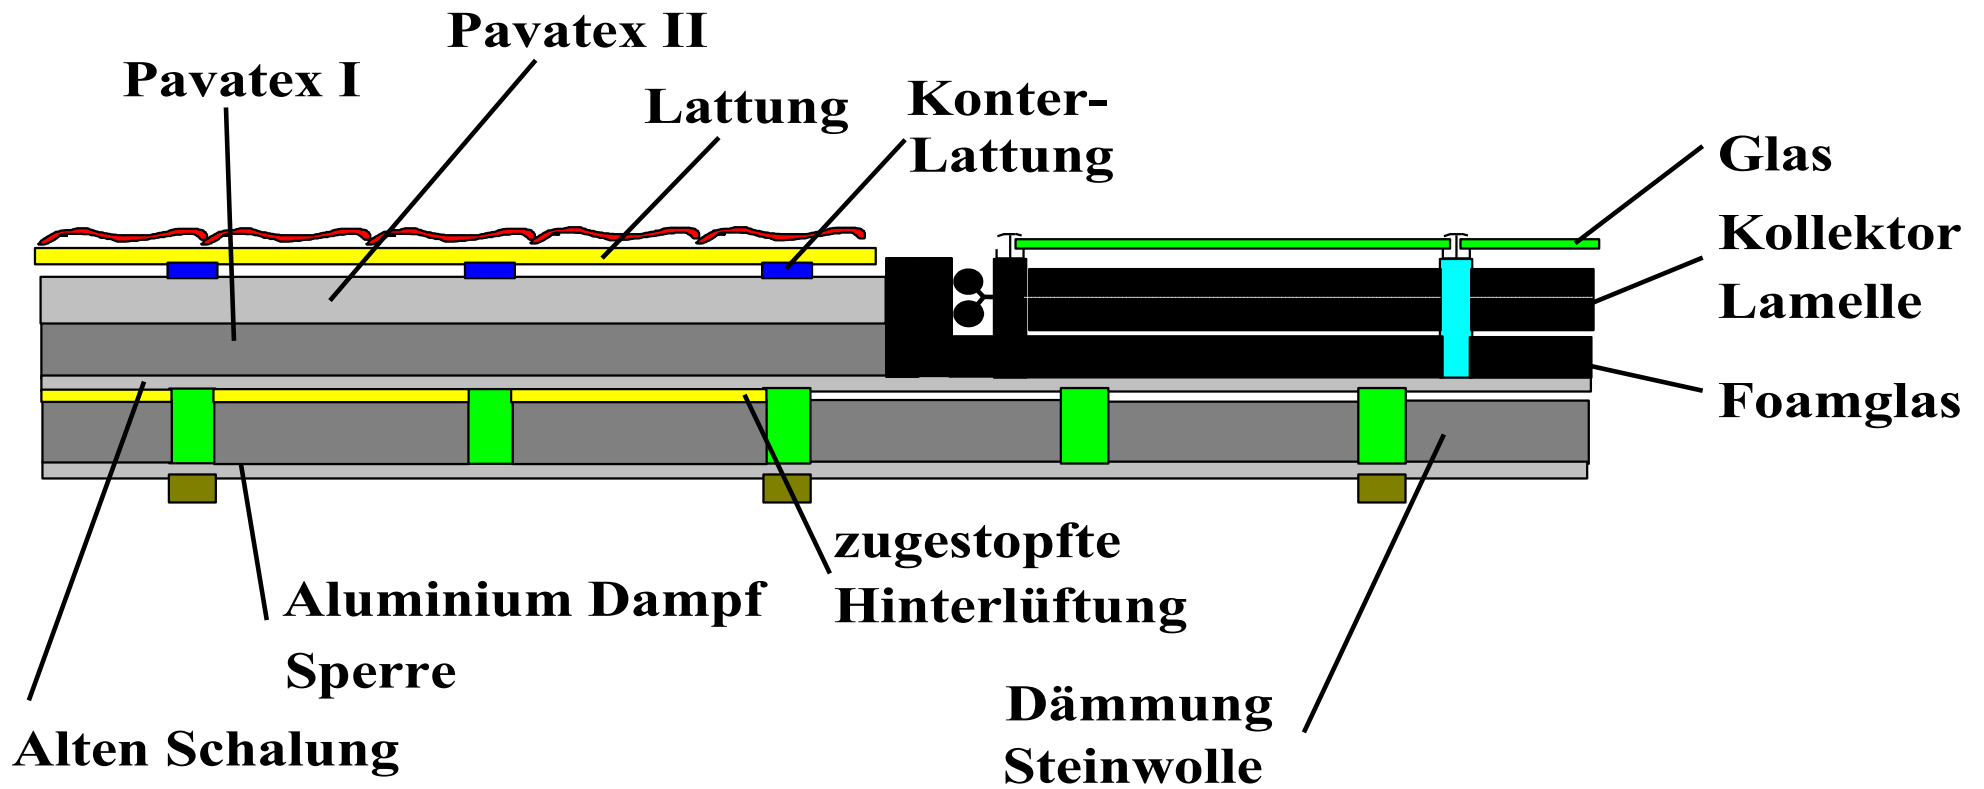

Querschnitt des Daches (Nachher)