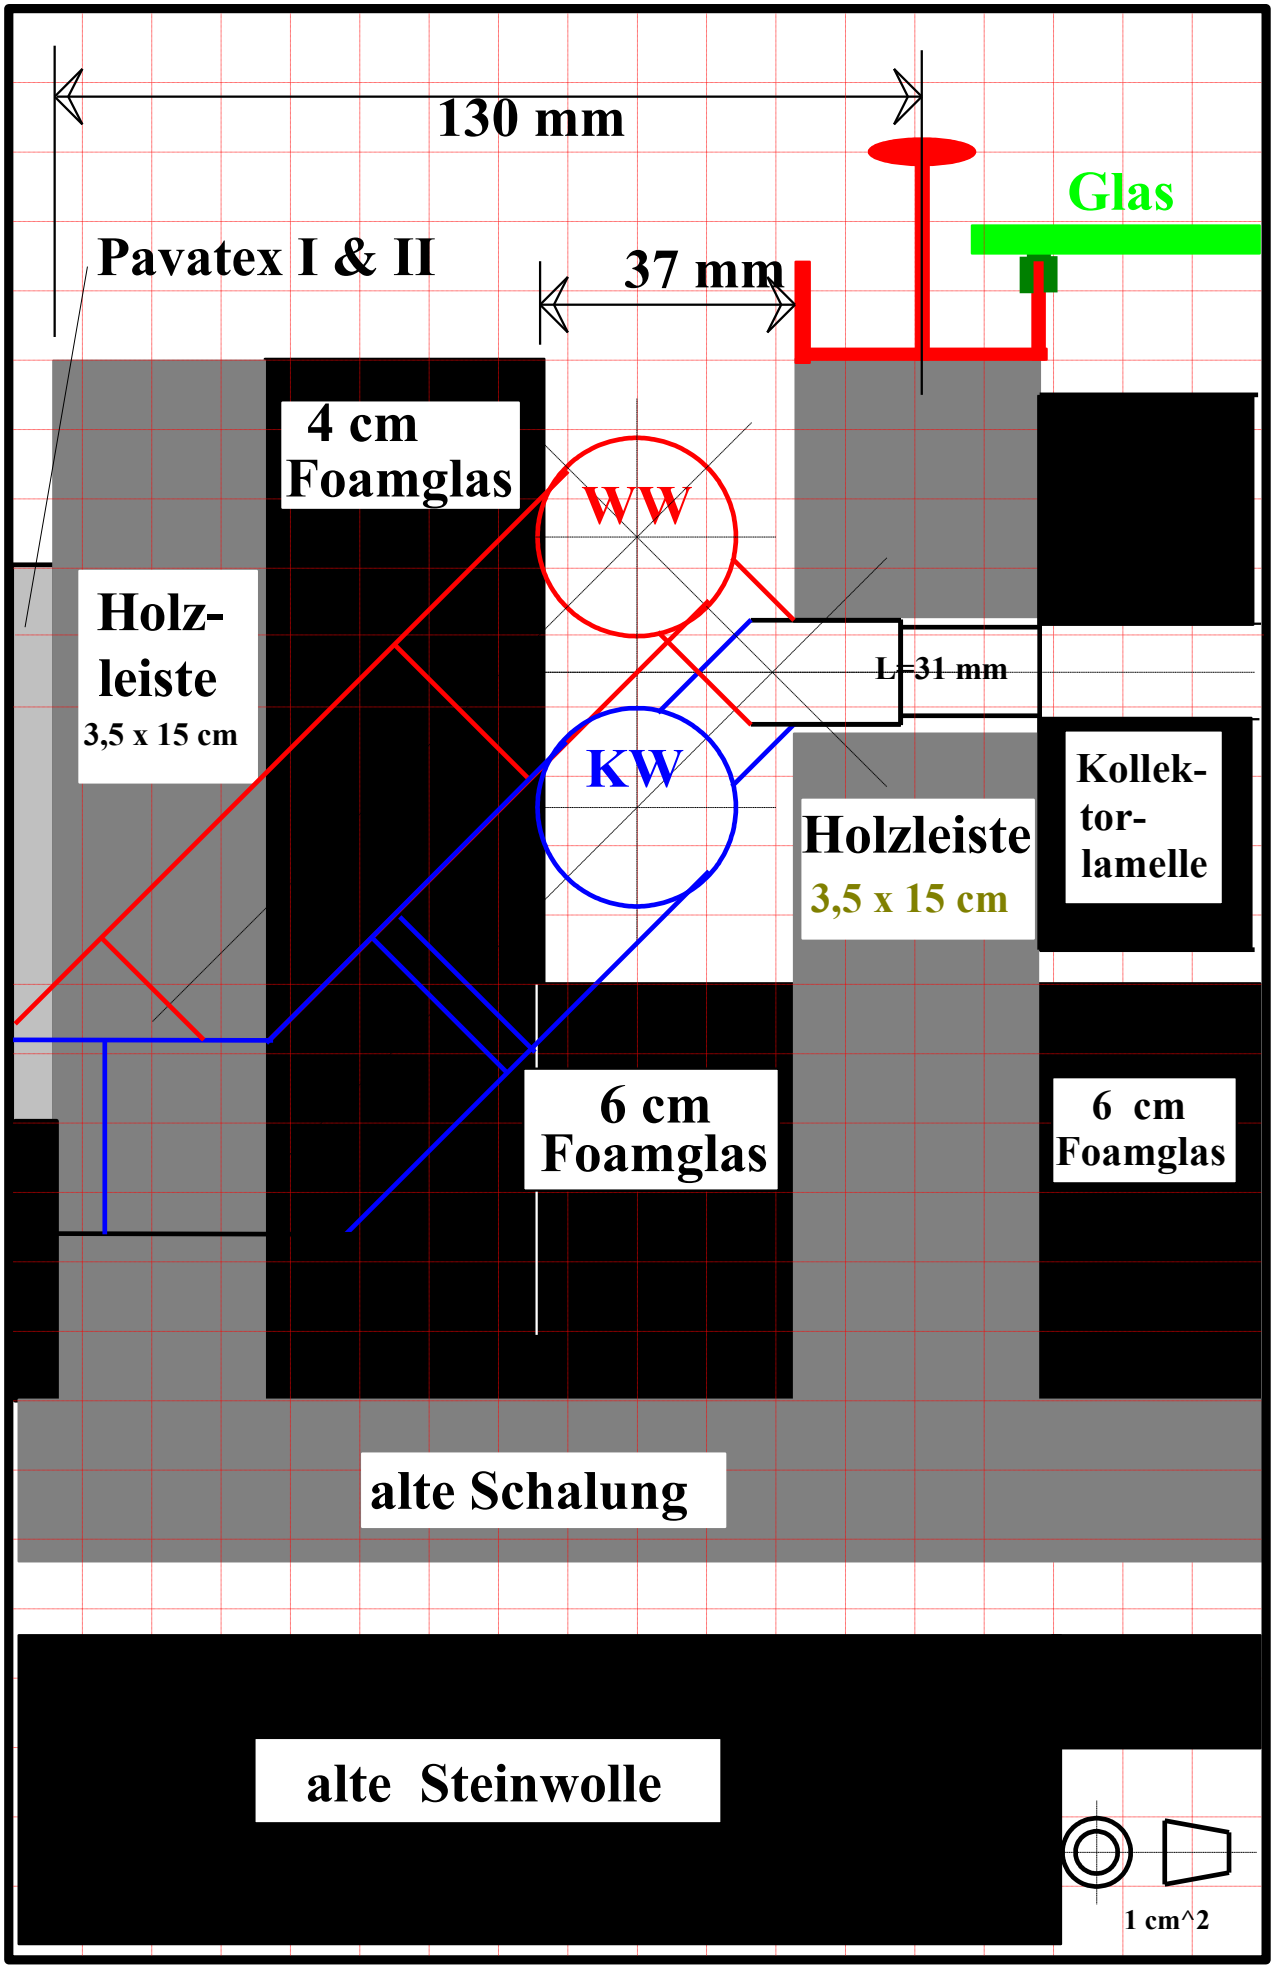
130 mm
Glas
Pavatex I & II
37 mm
4 cm
Foamglas
WW
Holz-
leiste
3,5 x 15 cm
L=31 mm
KW
Kollek-
tor-
lamelle
Holzleiste
3,5 x 15 cm
6 cm
Foamglas
6 cm
Foamglas
alte Schalung
alte Steinwolle
1 cm^2