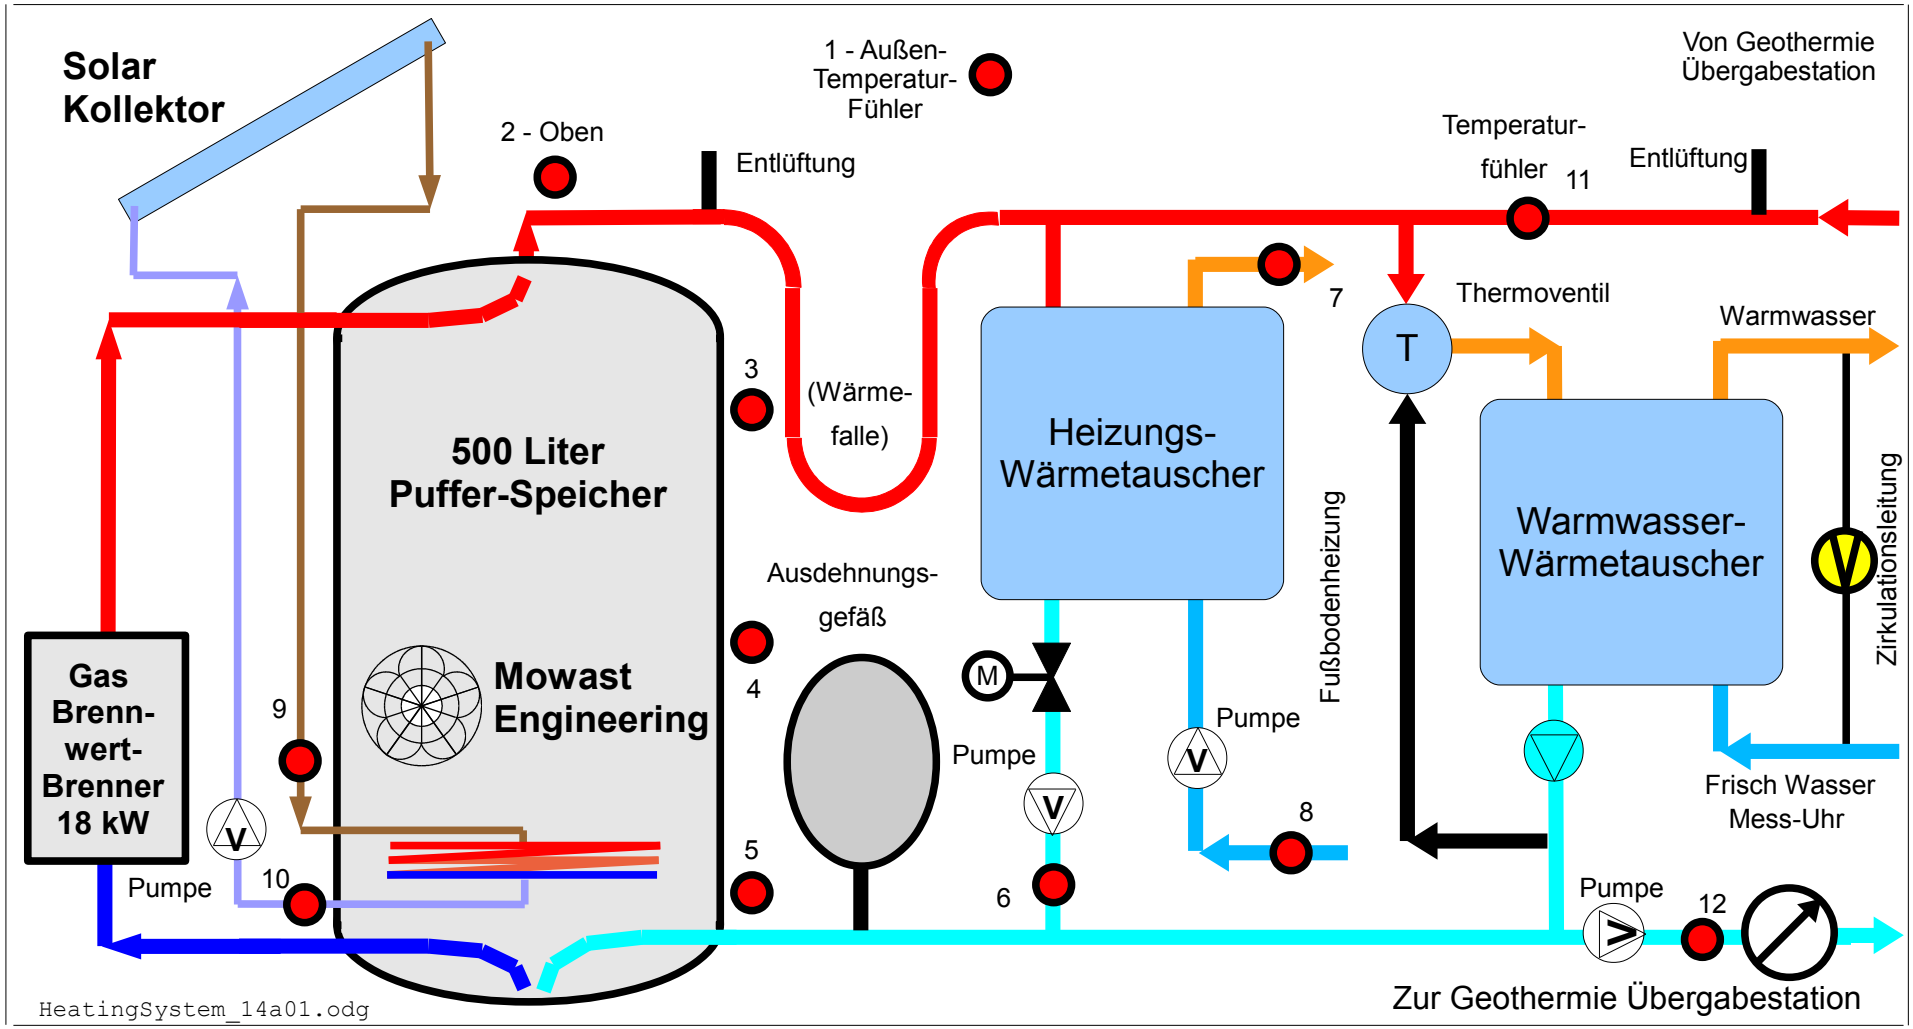

Solar Kollektor
1 - Außen-Temperatur-Fühler
Von Geothermie Übergabestation
2 - Oben
Entlüftung
Temperatur-fühler
11
Entlüftung
7
Thermoventil
T
Warmwasser
3
(Wärme-falle)
500 Liter Puffer-Speicher
Heizungs-Wärmetauscher
Fußbodenheizung
Warmwasser-Wärmetauscher
Zirkulationsleitung
Ausdehnungs-gefäß
4
Mowast Engineering
M
Pumpe
Pumpe
Gas Brenn-wert-Brenner 18 kW
9
V
V
V
8
Frisch Wasser Mess-Uhr
5
6
Pumpe
10
Pumpe
12
Zur Geothermie Übergabestation
HeatingSystem_14a01.odg